




Erweiterung und Sanierung Schulhaus Melchnau
 Variante neue Turnhalle / Sanierung Turnhallentrakt
 Situation

Haller Gut Architekten AG ETH SIA
 Stauffacherstrasse 72, 3014 Bern
 T 031 330 46 00
 info@hallergut.ch
 www.hallergut.ch


BAUPLATZ
 Dorfstrasse 93, 4917 Melchnau
 BAUHERRSCHAFT
 Einwohnergemeinde Melchnau
 Baumgartenstrasse 4, 4917 Melchnau

PL.NR.	
DAT.	14.12.2020
MST.	1:500
PL.GR.	A3
GEZ.	mk

Melchnau

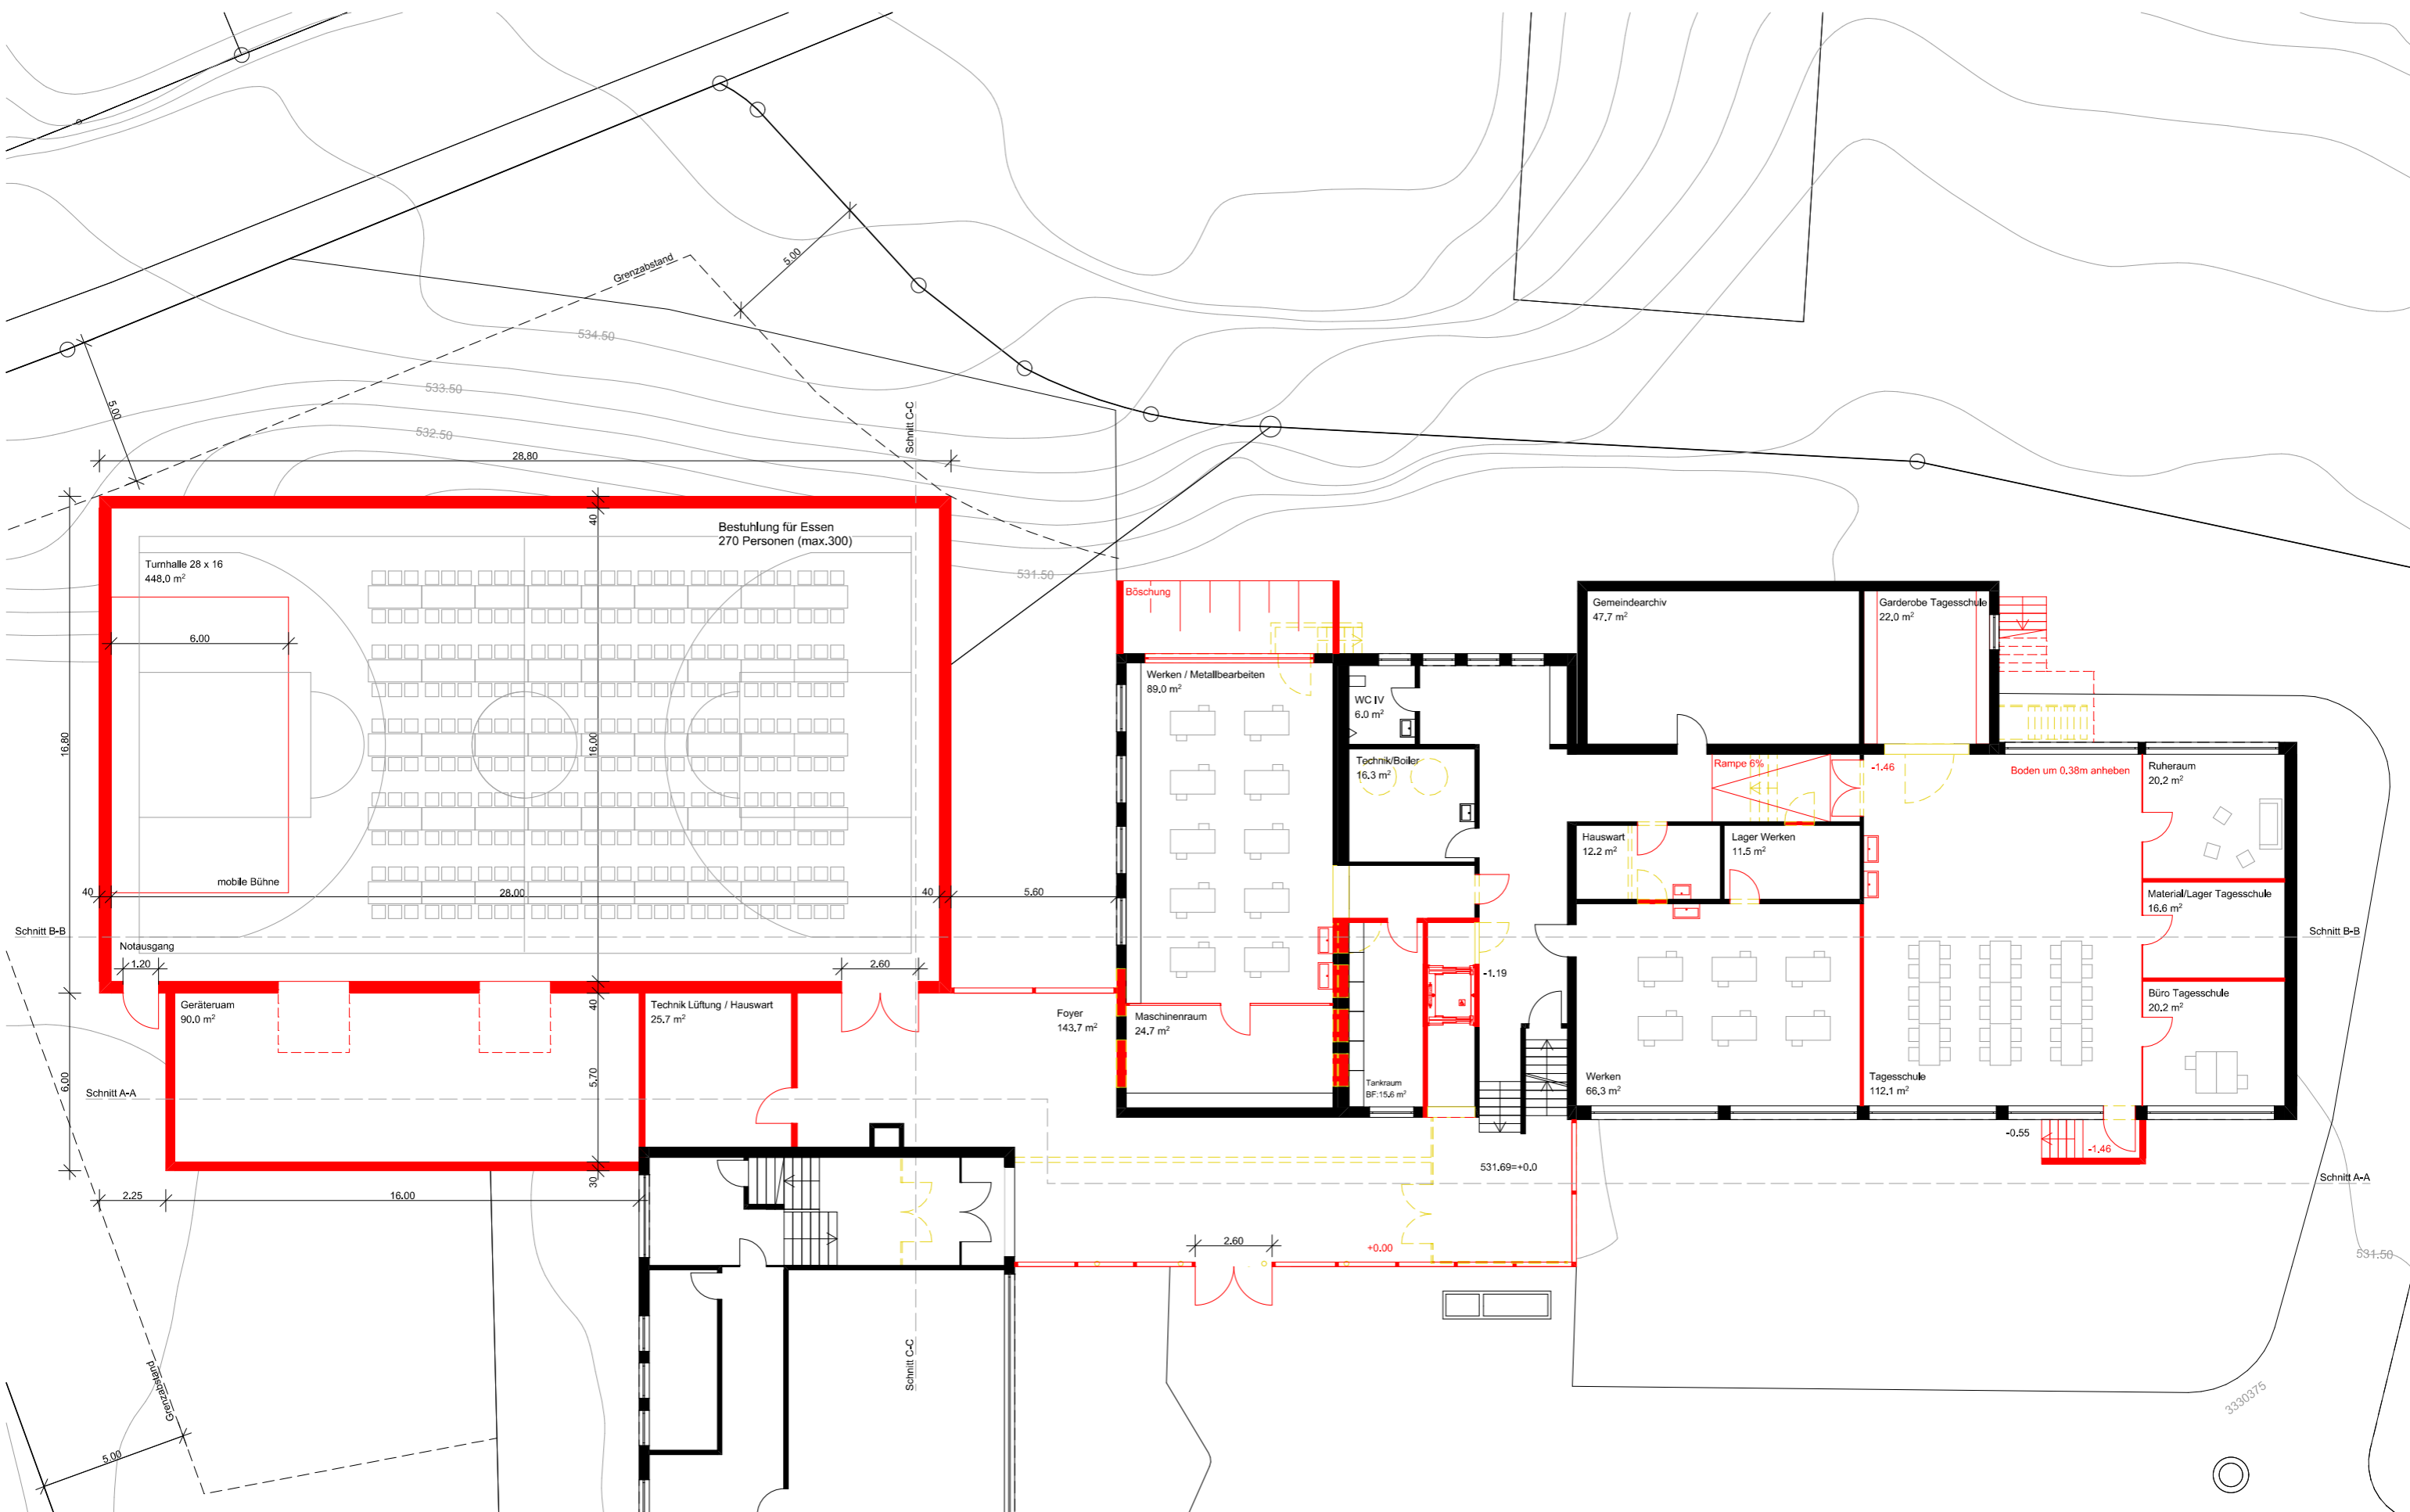

Erweiterung und Sanierung Schulhaus Melchnau Variante neue Turnhalle / Sanierung Turnhallentrakt Erdgeschoss/Untergschoss	Haller Gut Architekten AG ETH SIA Stauffacherstrasse 72, 3014 Bern T 031 330 46 00 info@hallergut.ch www.hallergut.ch	BAUPLATZ Dorfstrasse 93, 4917 Melchnau BAUHERRSCHAFT Einwohnergemeinde Melchnau Baumgartenstrasse 4, 4917 Melchnau	PL.NR. DAT. 14.12.2020 MST. 1:200 PL.GR. A3 GEZ. mk	Melchnau

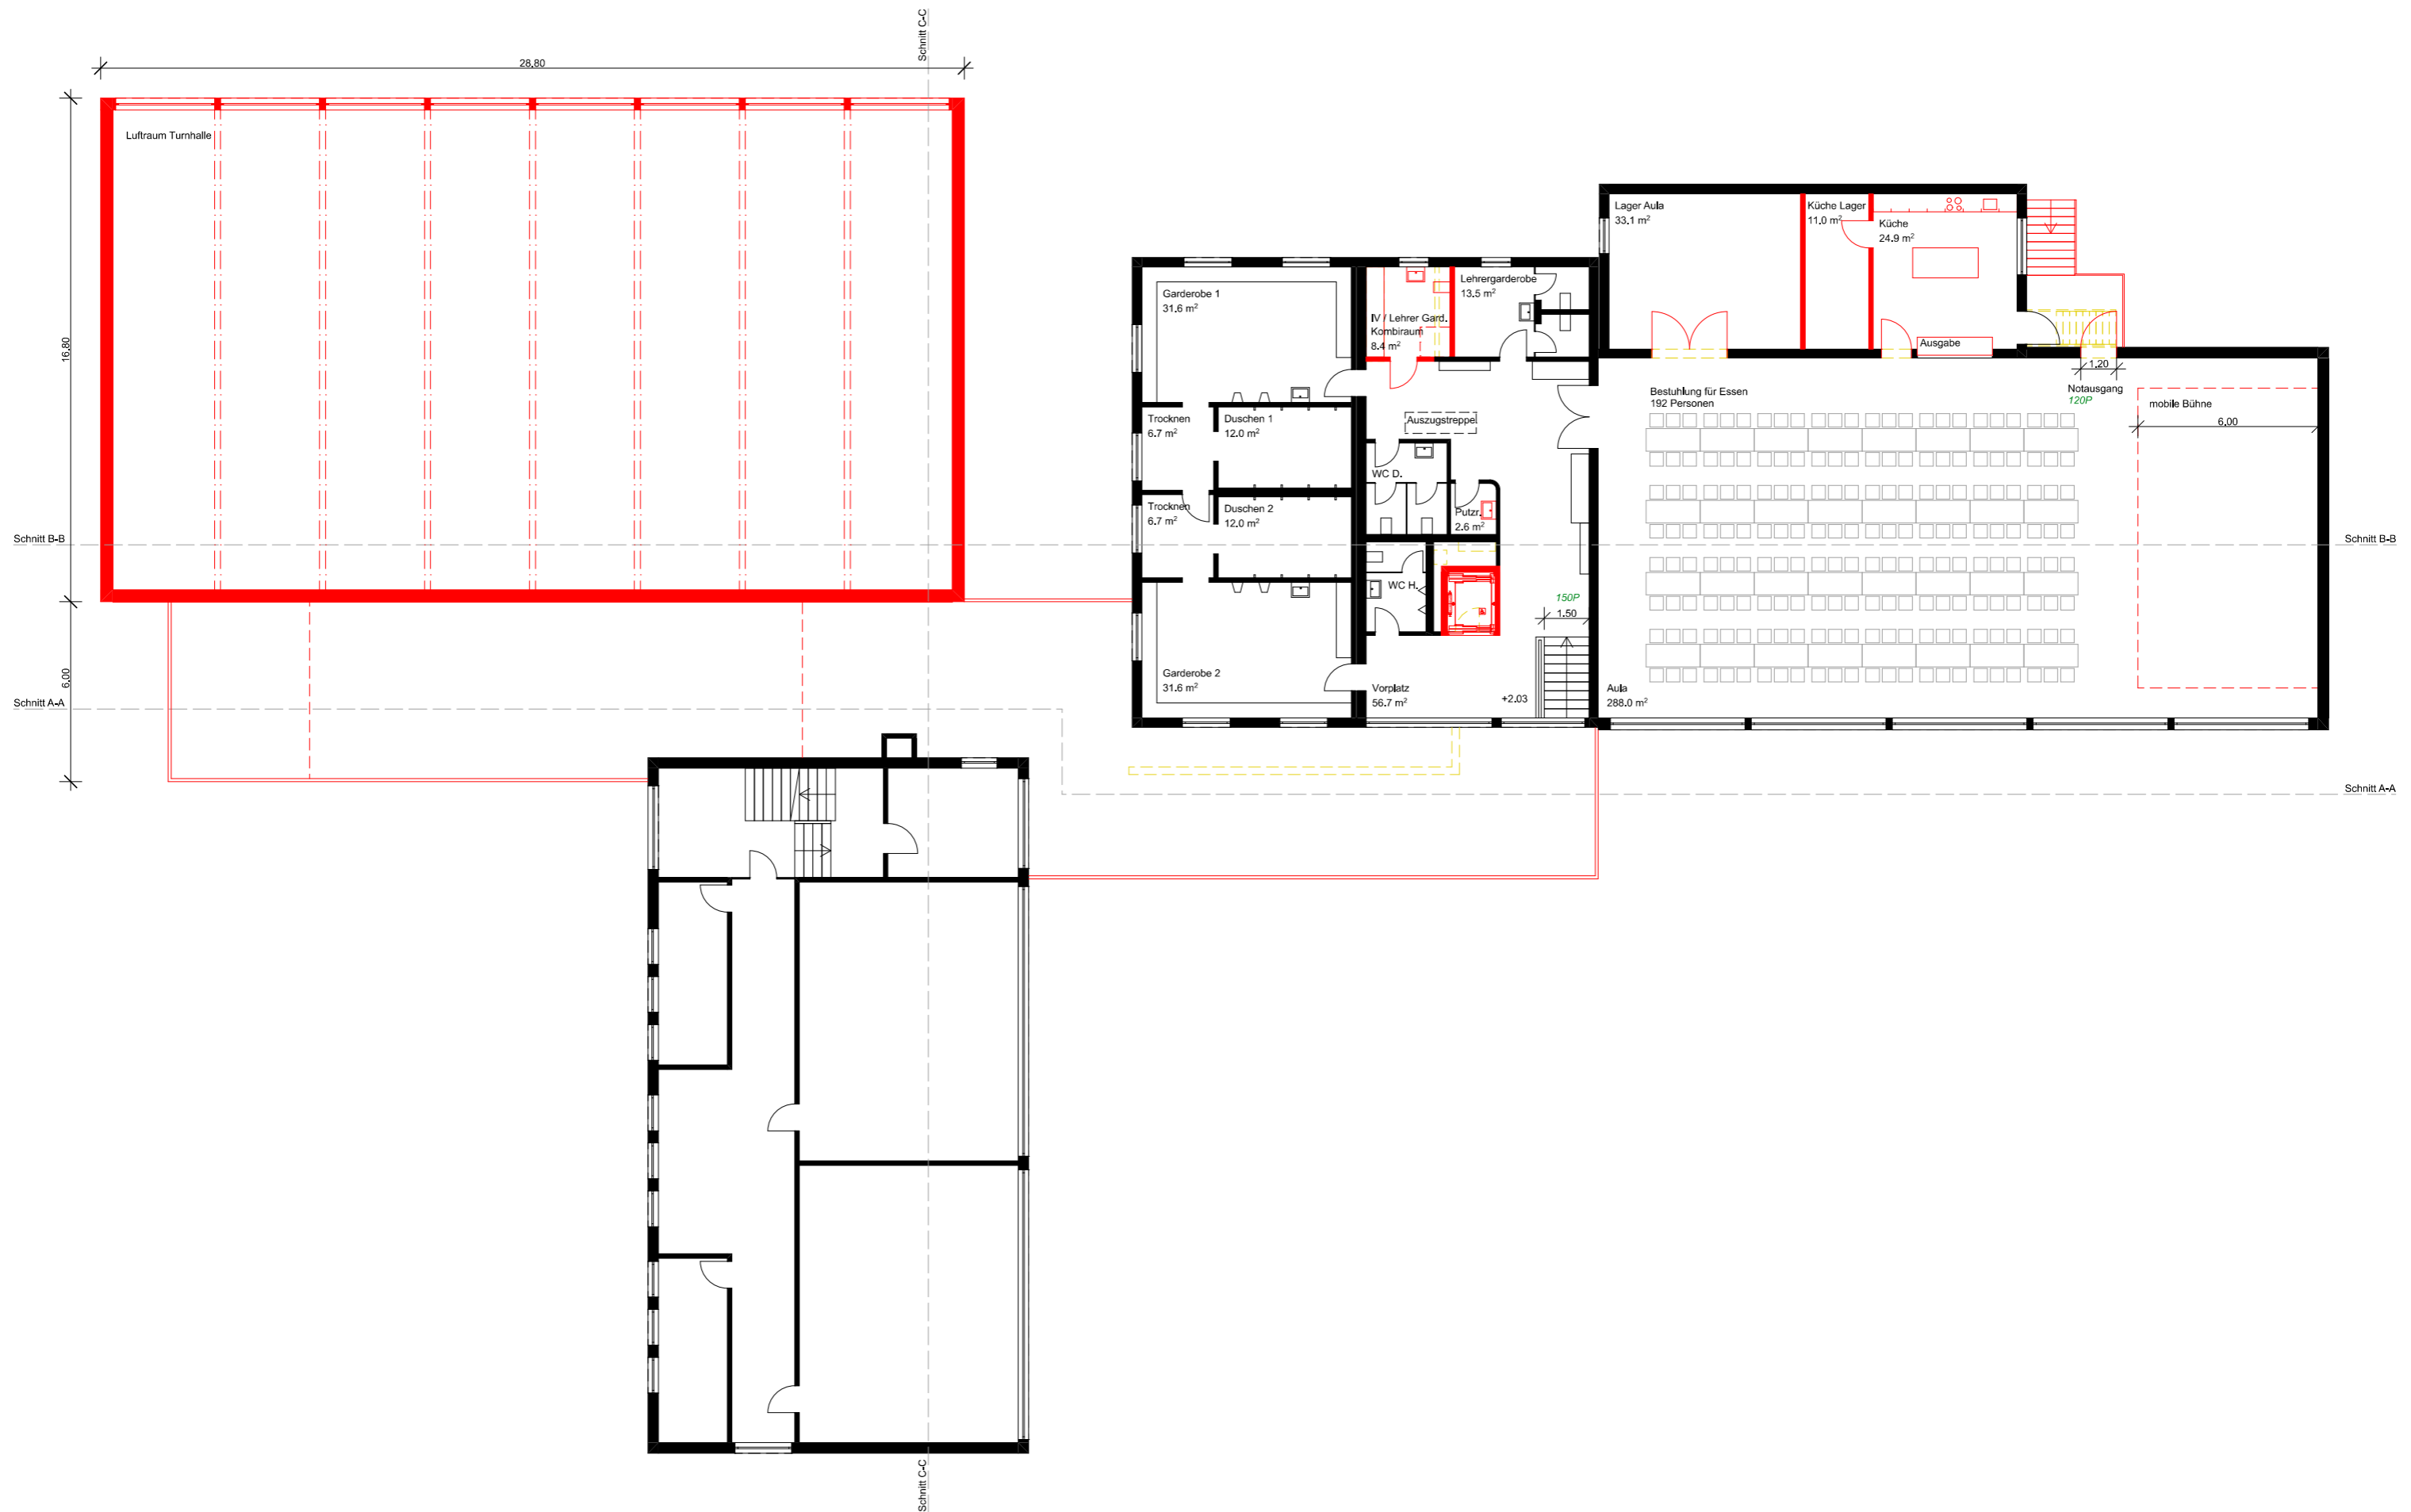


Erweiterung und Sanierung Schulhaus Melchnau
Variante neue Turnhalle / Sanierung Turnhallentrakt
Obergeschoss

Haller Gut Architekten AG ETH SIA
 Stauffacherstrasse 72, 3014 Bern
 T 031 330 46 00
 info@hallergut.ch
 www.hallergut.ch


BAUPLATZ
 Dorfstrasse 93, 4917 Melchnau
BAUHERRSCHAFT
 Einwohnergemeinde Melchnau
 Baumgartenstrasse 4, 4917 Melchnau

PL.NR.	
DAT.	14.12.2020
MST.	1:200
PL.GR.	A3
GEZ.	mk


Melchnau

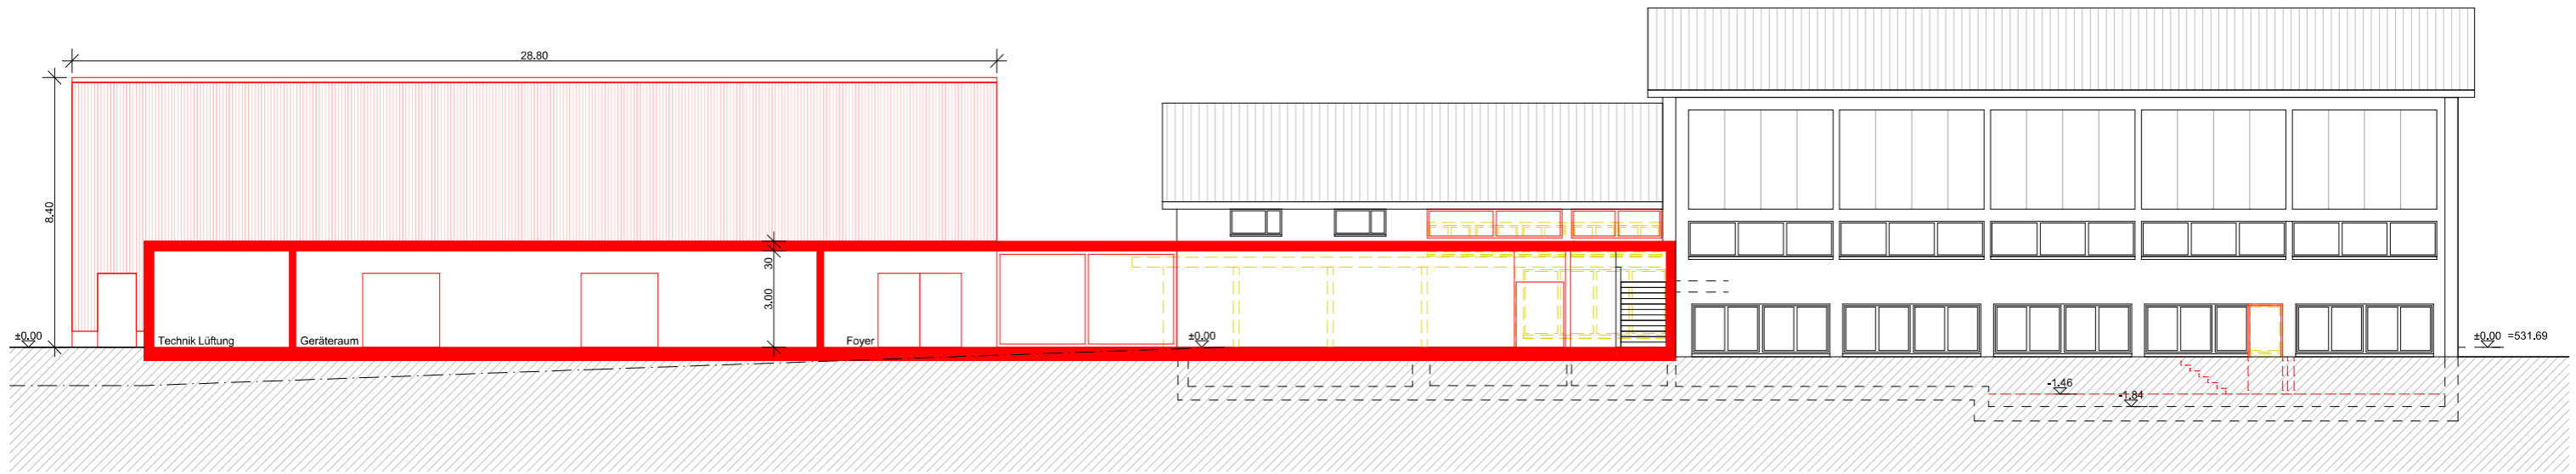

Schnitt A-A

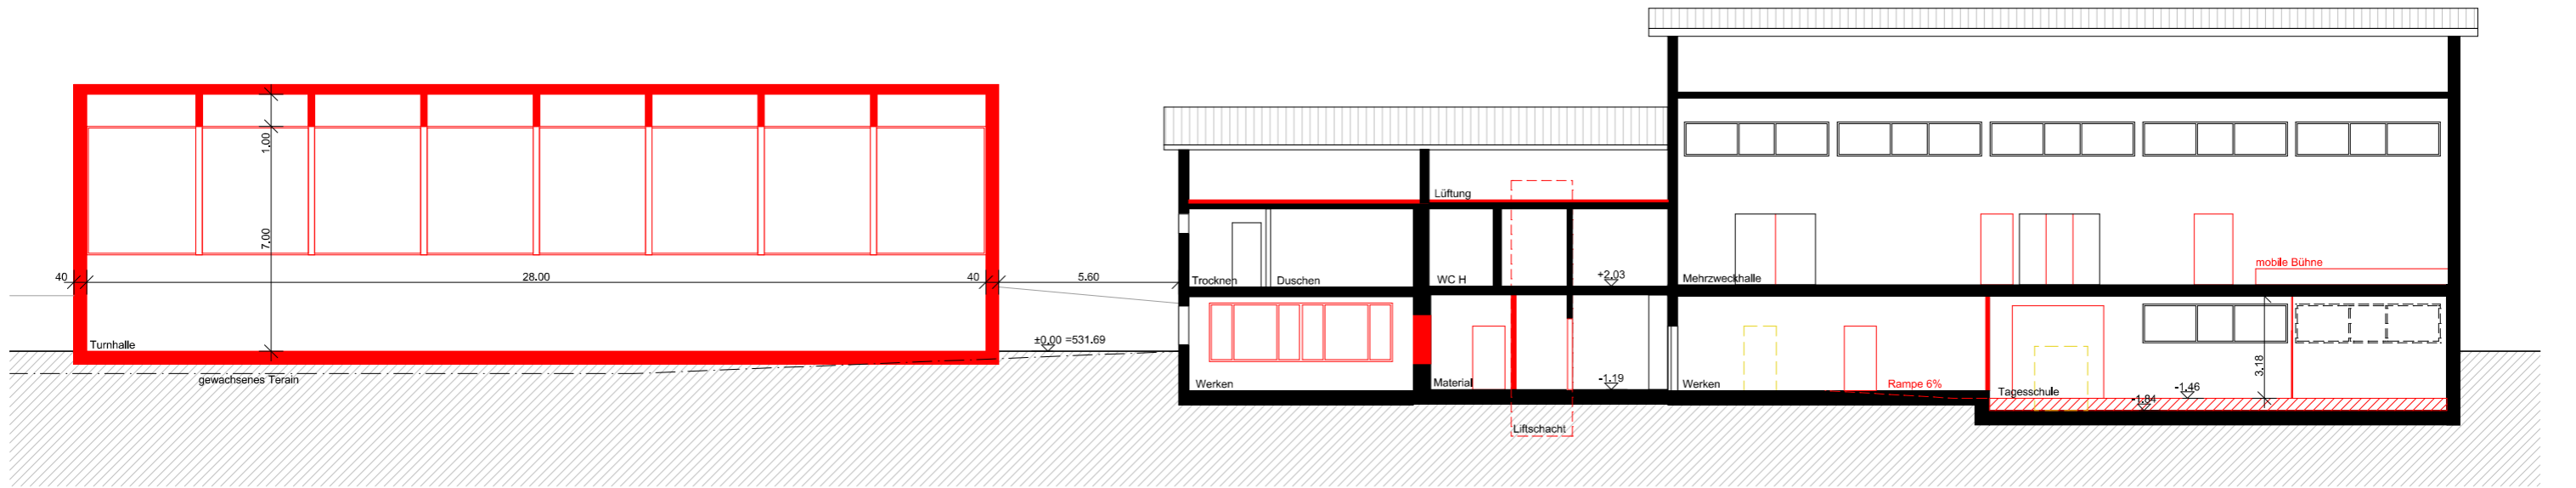

Schnitt B-B

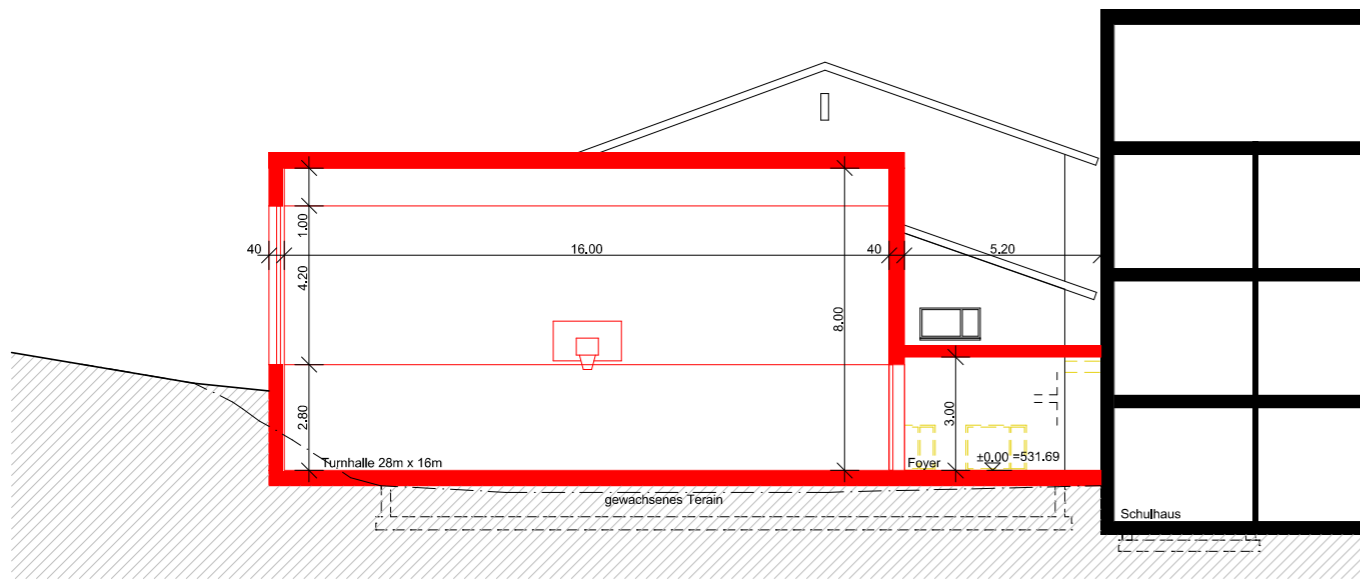

Schnitt C-C


Erweiterung und Sanierung Schulhaus Melchnau
Variante neue Turnhalle / Sanierung Turnhallentrakt
Schnitte

Haller Gut Architekten AG ETH SIA
 Stauffacherstrasse 72, 3014 Bern
 T 031 330 46 00
 info@hallergut.ch
 www.hallergut.ch


BAUPLATZ
 Dorfstrasse 93, 4917 Melchnau
 BAUHERRSCHAFT
 Einwohnergemeinde Melchnau
 Baumgartenstrasse 4, 4917 Melchnau

PL.NR.	
DAT.	14.12.2020
MST.	1:200
PL.GR.	A3
GEZ.	mk


Melchnau

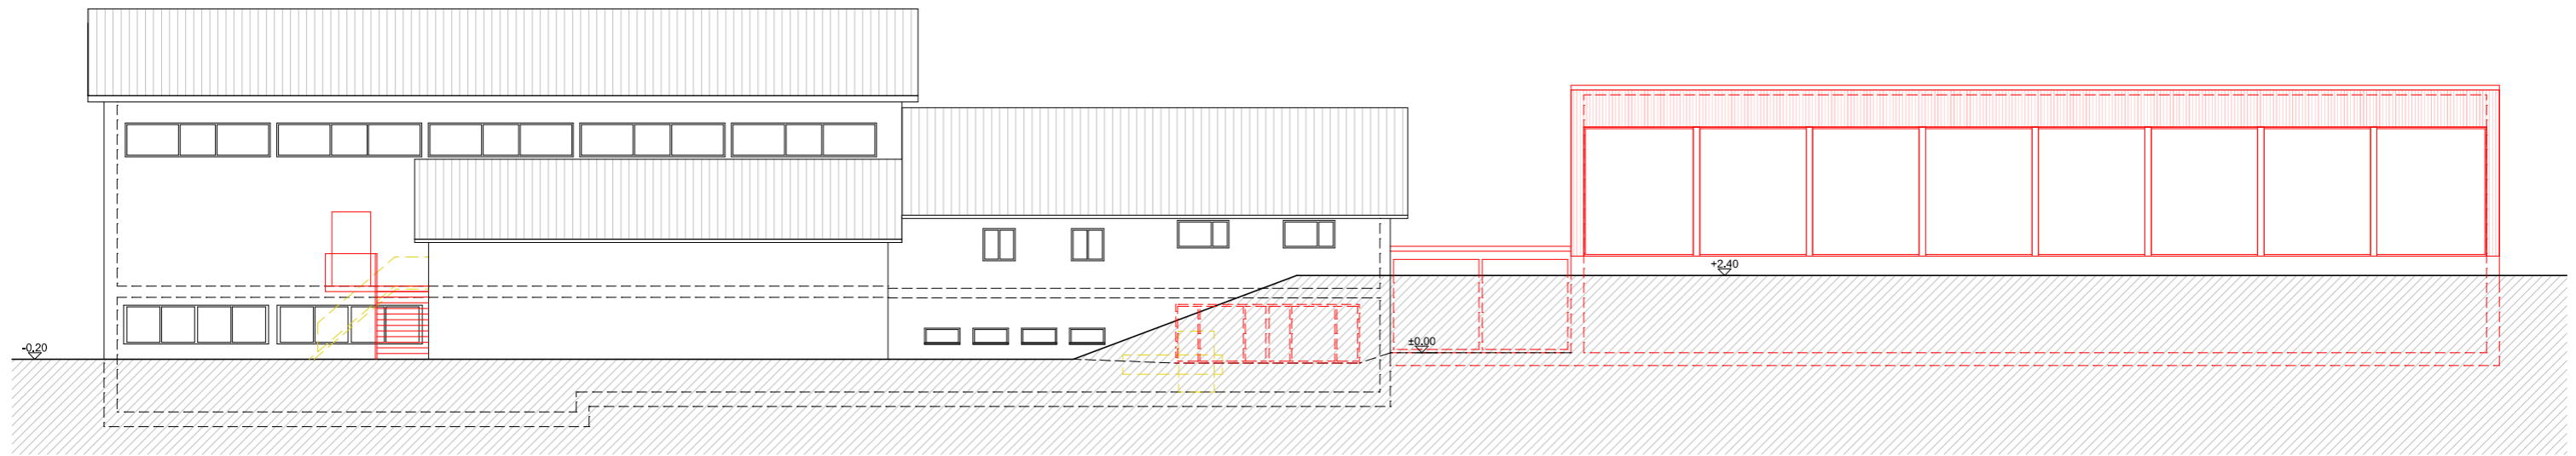

Ansicht Nord

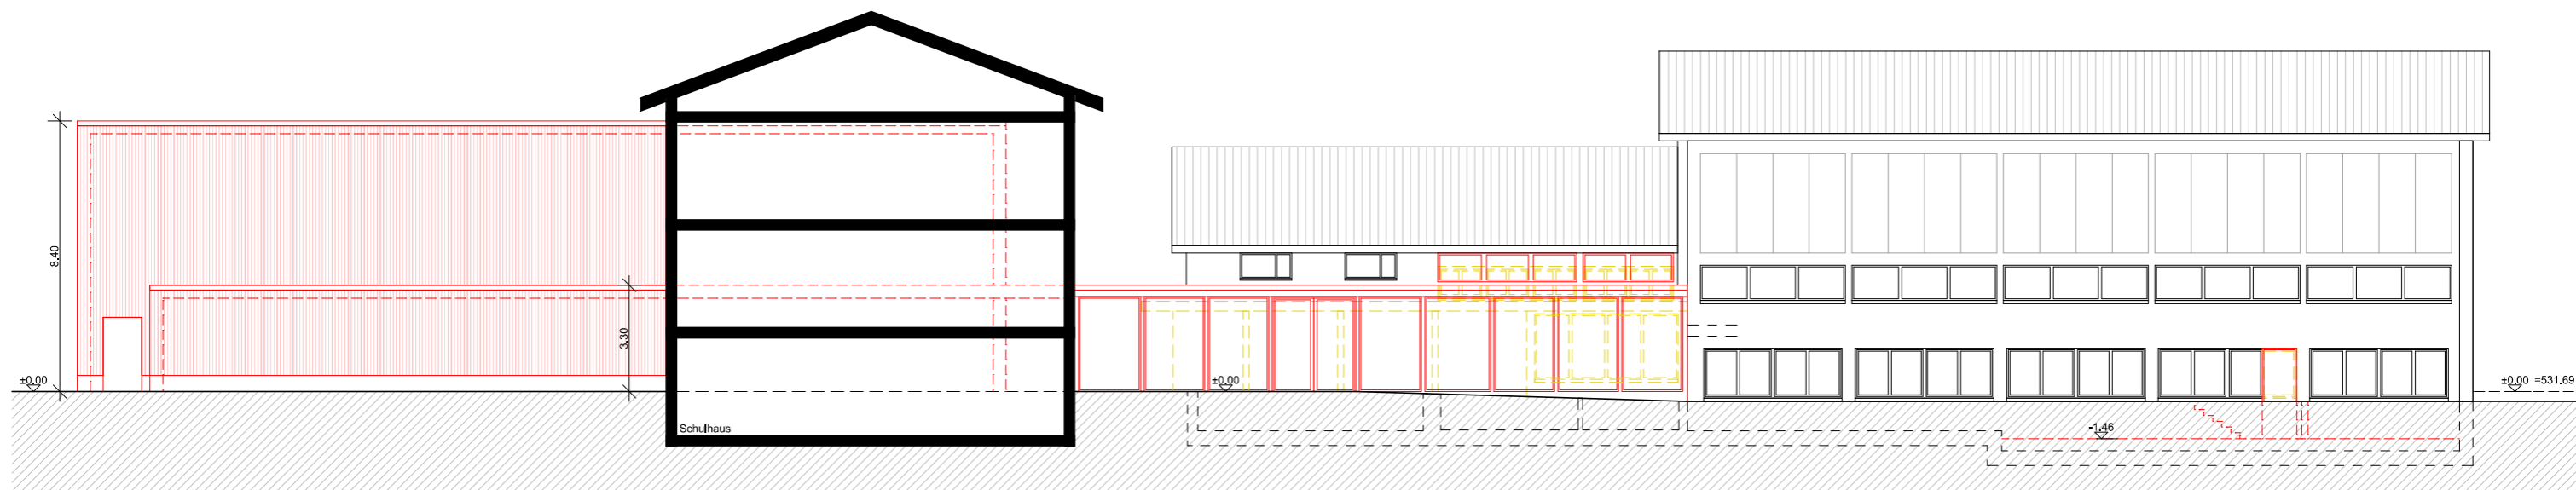

Ansicht Süd

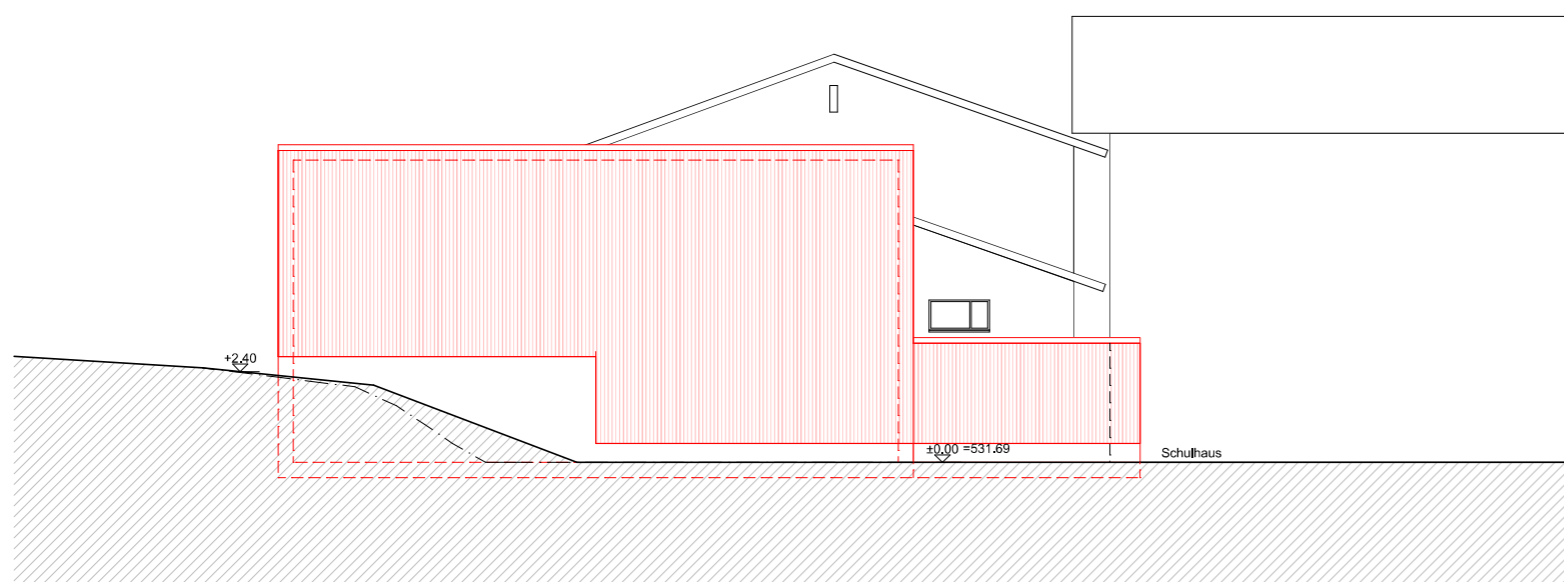

Ansicht West

Erweiterung und Sanierung Schulhaus Melchnau
Variante neue Turnhalle / Sanierung Turnhallentrakt
Ansichten

Haller Gut Architekten AG ETH SIA
 Stauffacherstrasse 72, 3014 Bern
 T 031 330 46 00
 info@hallergut.ch
 www.hallergut.ch

BAUPLATZ
 Dorfstrasse 93, 4917 Melchnau
 BAUHERRSCHAFT
 Einwohnergemeinde Melchnau
 Baumgartenstrasse 4, 4917 Melchnau

PL.NR.	
DAT.	14.12.2020
MST.	1:200
PL.GR.	A3
GEZ.	mk

Melchnau