



Erweiterung und Sanierung Schulhaus Melchnau

Variante Sanierung Turnhallentrakt


Situation

Haller Gut Architekten AG ETH SIA
 Stauffacherstrasse 72, 3014 Bern
 T 031 330 46 00
 info@hallergut.ch
 www.hallergut.ch

BAUPLATZ
 Dorfstrasse 93, 4917 Melchnau
 BAUHERRSCHAFT
 Einwohnergemeinde Melchnau
 Baumgartenstrasse 4, 4917 Melchnau

PL.NR.	
DAT.	14.12.2020
MST.	1:500
PL.GR.	A3
GEZ.	mk

Melchnau

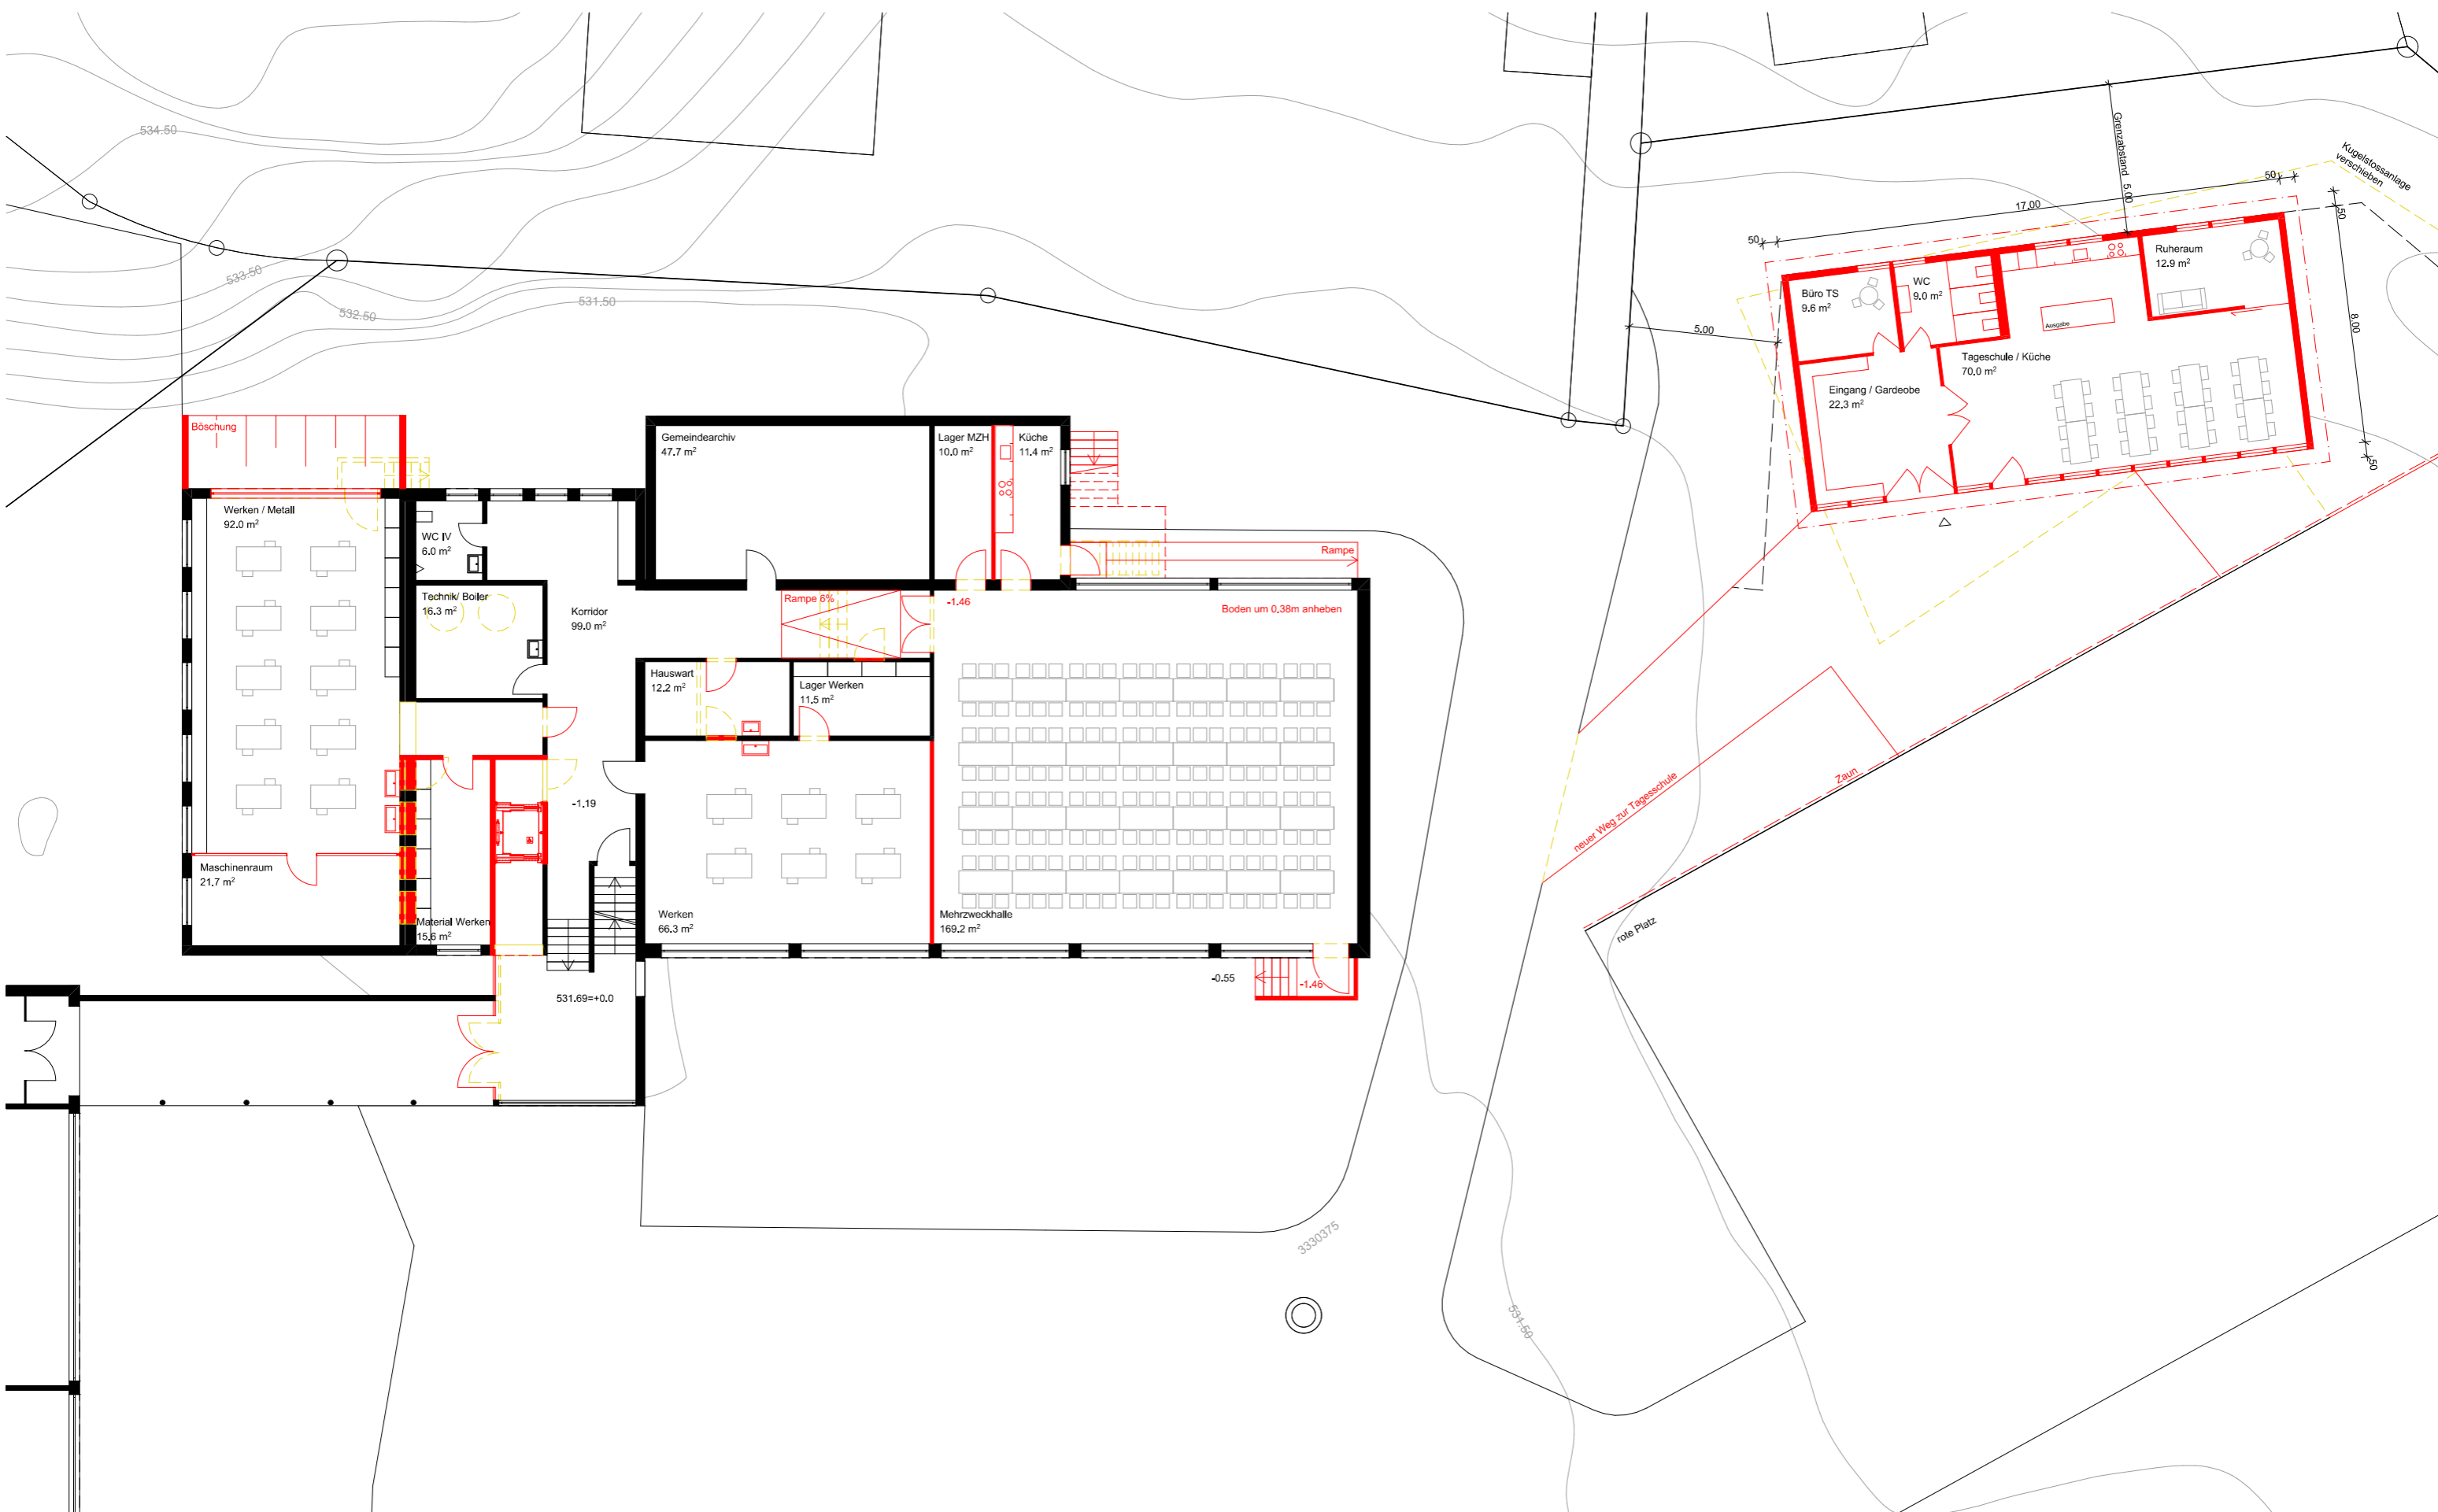

Erweiterung und Sanierung Schulhaus Melchnau

Variante Sanierung Turnhallentrakt



Erdgeschoss/Untergschoss

Haller Gut Architekten AG ETH SIA
 Stauffacherstrasse 72, 3014 Bern
 T 031 330 46 00
 info@hallergut.ch
 www.hallergut.ch


BAUPLATZ
 Dorfstrasse 93, 4917 Melchnau
 BAUHERRSCHAFT
 Einwohnergemeinde Melchnau
 Baumgartenstrasse 4, 4917 Melchnau

PL.NR.	
DAT.	14.12.2020
MST.	1:200
PL.GR.	A3
GEZ.	mk


Melchnau

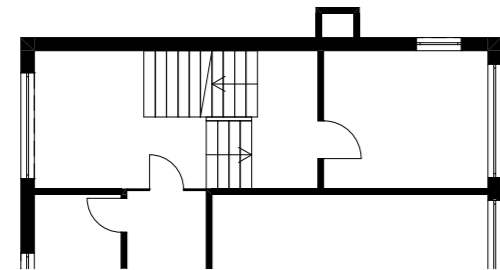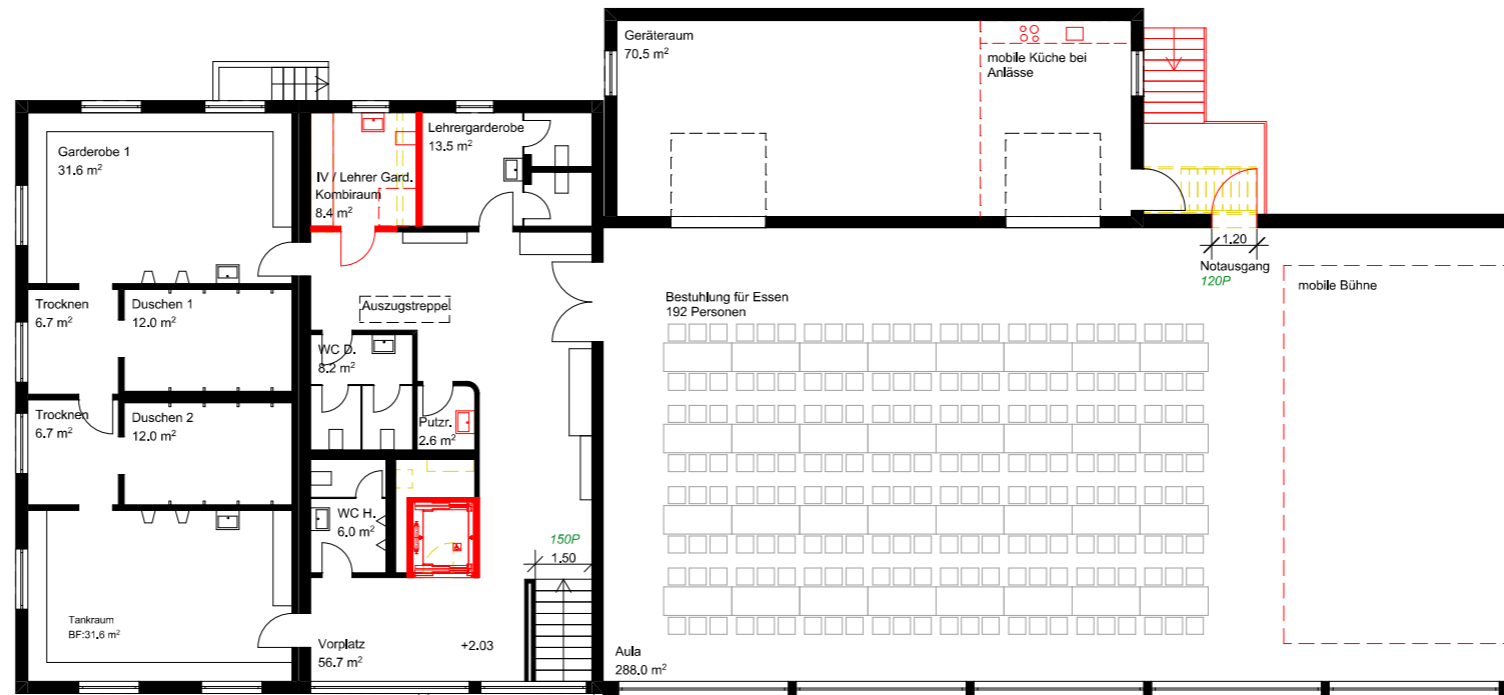

Obergeschoss

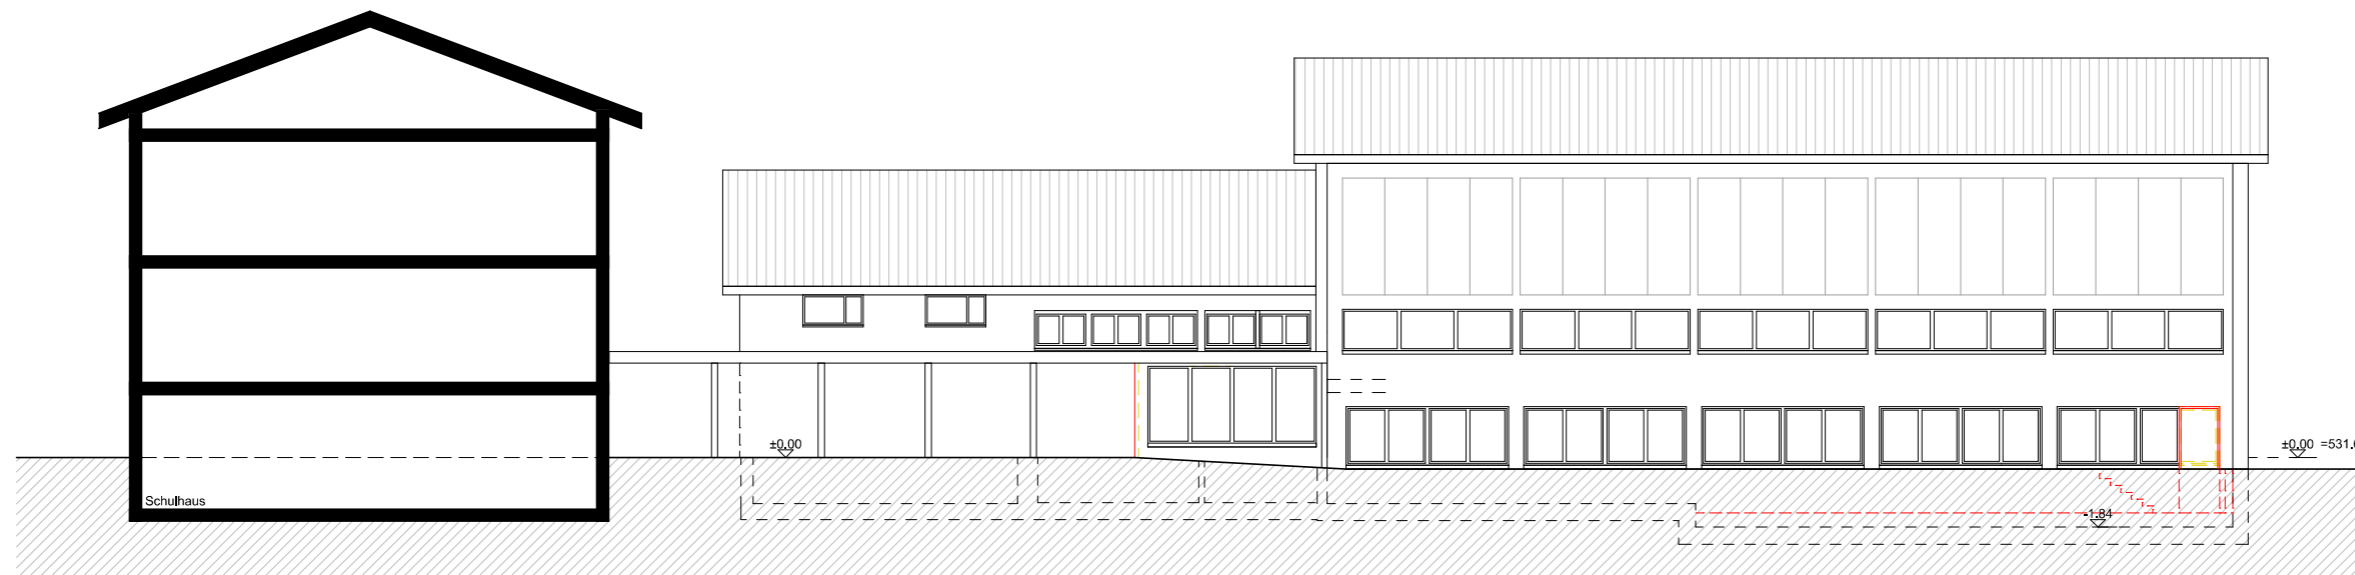

Ansicht Süd

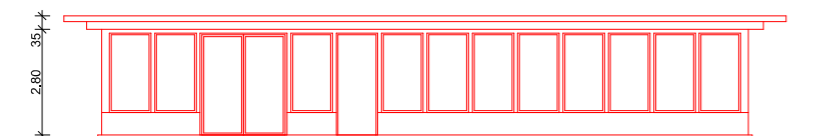

Ansicht Pavillon Tagesschule

Erweiterung und Sanierung Schulhaus Melchnau
 Variante Sanierung Turnhallentrakt
 Obergeschoss, Ansicht

Haller Gut Architekten AG ETH SIA
 Stauffacherstrasse 72, 3014 Bern
 T 031 330 46 00
 info@hallergut.ch
 www.hallergut.ch

BAUPLATZ
 Dorfstrasse 93, 4917 Melchnau
 BAUHERRSCHAFT
 Einwohnergemeinde Melchnau
 Baumgartenstrasse 4, 4917 Melchnau

PL.NR.	
DAT.	14.12.2020
MST.	1:200
PL.GR.	A3
GEZ.	mk

Melchnau